


**Szczegóły wykonawczy 1 -
Przekrój konstrukcyjny z chodnikiem i rurą kanalizacyjną ϕ 600 mm**

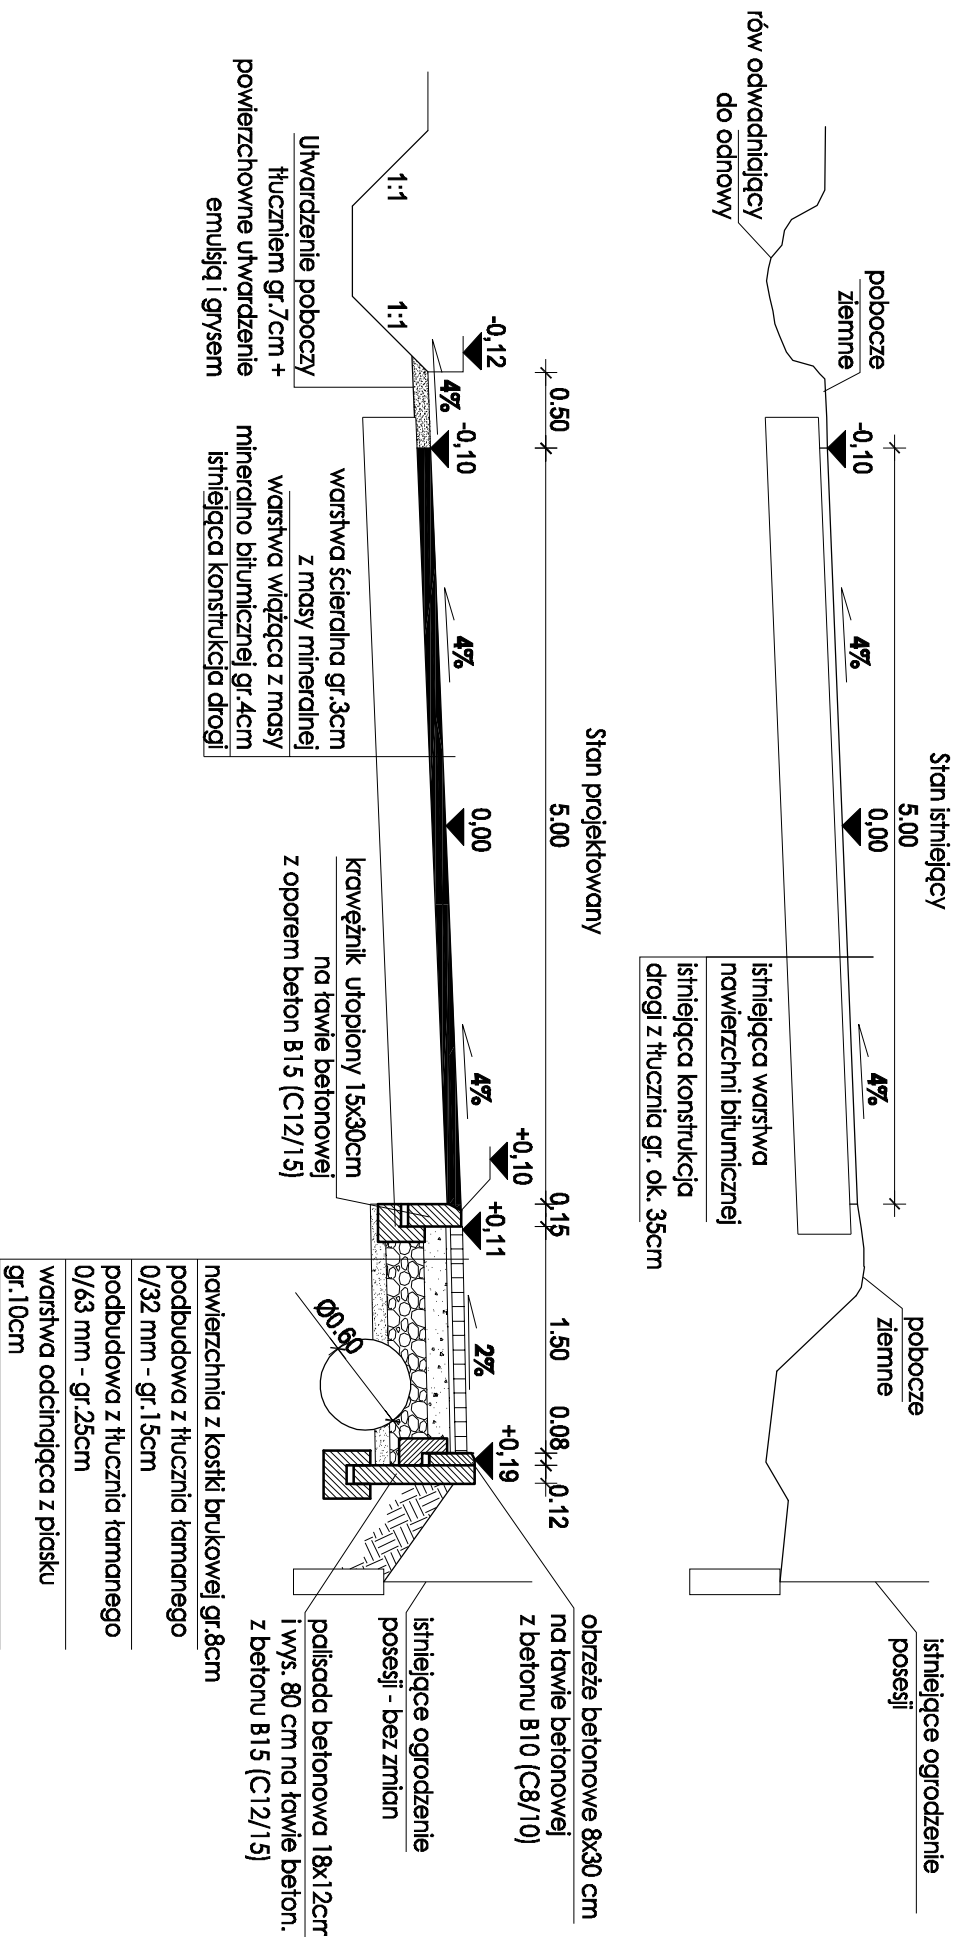

<p>PRACOWNIA PROJEKTOWA Architektoniczno - Konstruktoryjna inż. BARTOSZ LUDOMIRSKI</p>		<p>PRZEBUDOWA DRUGI POWIATOWEJ K1153 PORĘBA GÓRNA - BUDZYŃ - GOCZKA na dz. nr ewid. 74, 75, 76, 189 - obr. Miłanowice; 233, 230/1, 236/1 - obr. Cholepierz; 38/1 - obr. Budy; 38/1, 45/2 - obr. Mosiek, gm. Gocza</p>	
<p>Investor: Gmina Gocza, ul. Dąbrowska 80</p>		<p>Projektant: inż. Bartosz Ludomirski Upr. 143/2002</p>	
<p>Nazwa i adres obiektu budowlanego: inż. BARTOSZ LUDOMIRSKI 3-4-672 Kielec, ul. Dąbrowska 30/34, 11100A tel./fax: 0173 64607-69</p>		<p>Podpis: Stadium: --</p>	
<p>Autorka projektu: inż. Bartosz Ludomirski Upr. 143/2002</p>		<p>Skala: 1:50</p>	
<p>Opis prac: mgr inż. Tomasz Lepiari</p>		<p>Nr rys.: 1</p>	