


2016-01-15

Dokument nielżejszy jeeli wyniesom z mapy  
ewidencyjnej wysiany do  
*do celów inwest*  
nie przeznaczony do dowodzenia wpisu  
w księgowości wieczystej

WOJEWÓDZTWO: wielkopolskie  
POWIAT: mięchowski  
Gmina: *GOSZCZA*  
Dziedzic: *ZAWADKA*  
Plan miejscowy: *WDRUK*  
Skala: *2000*

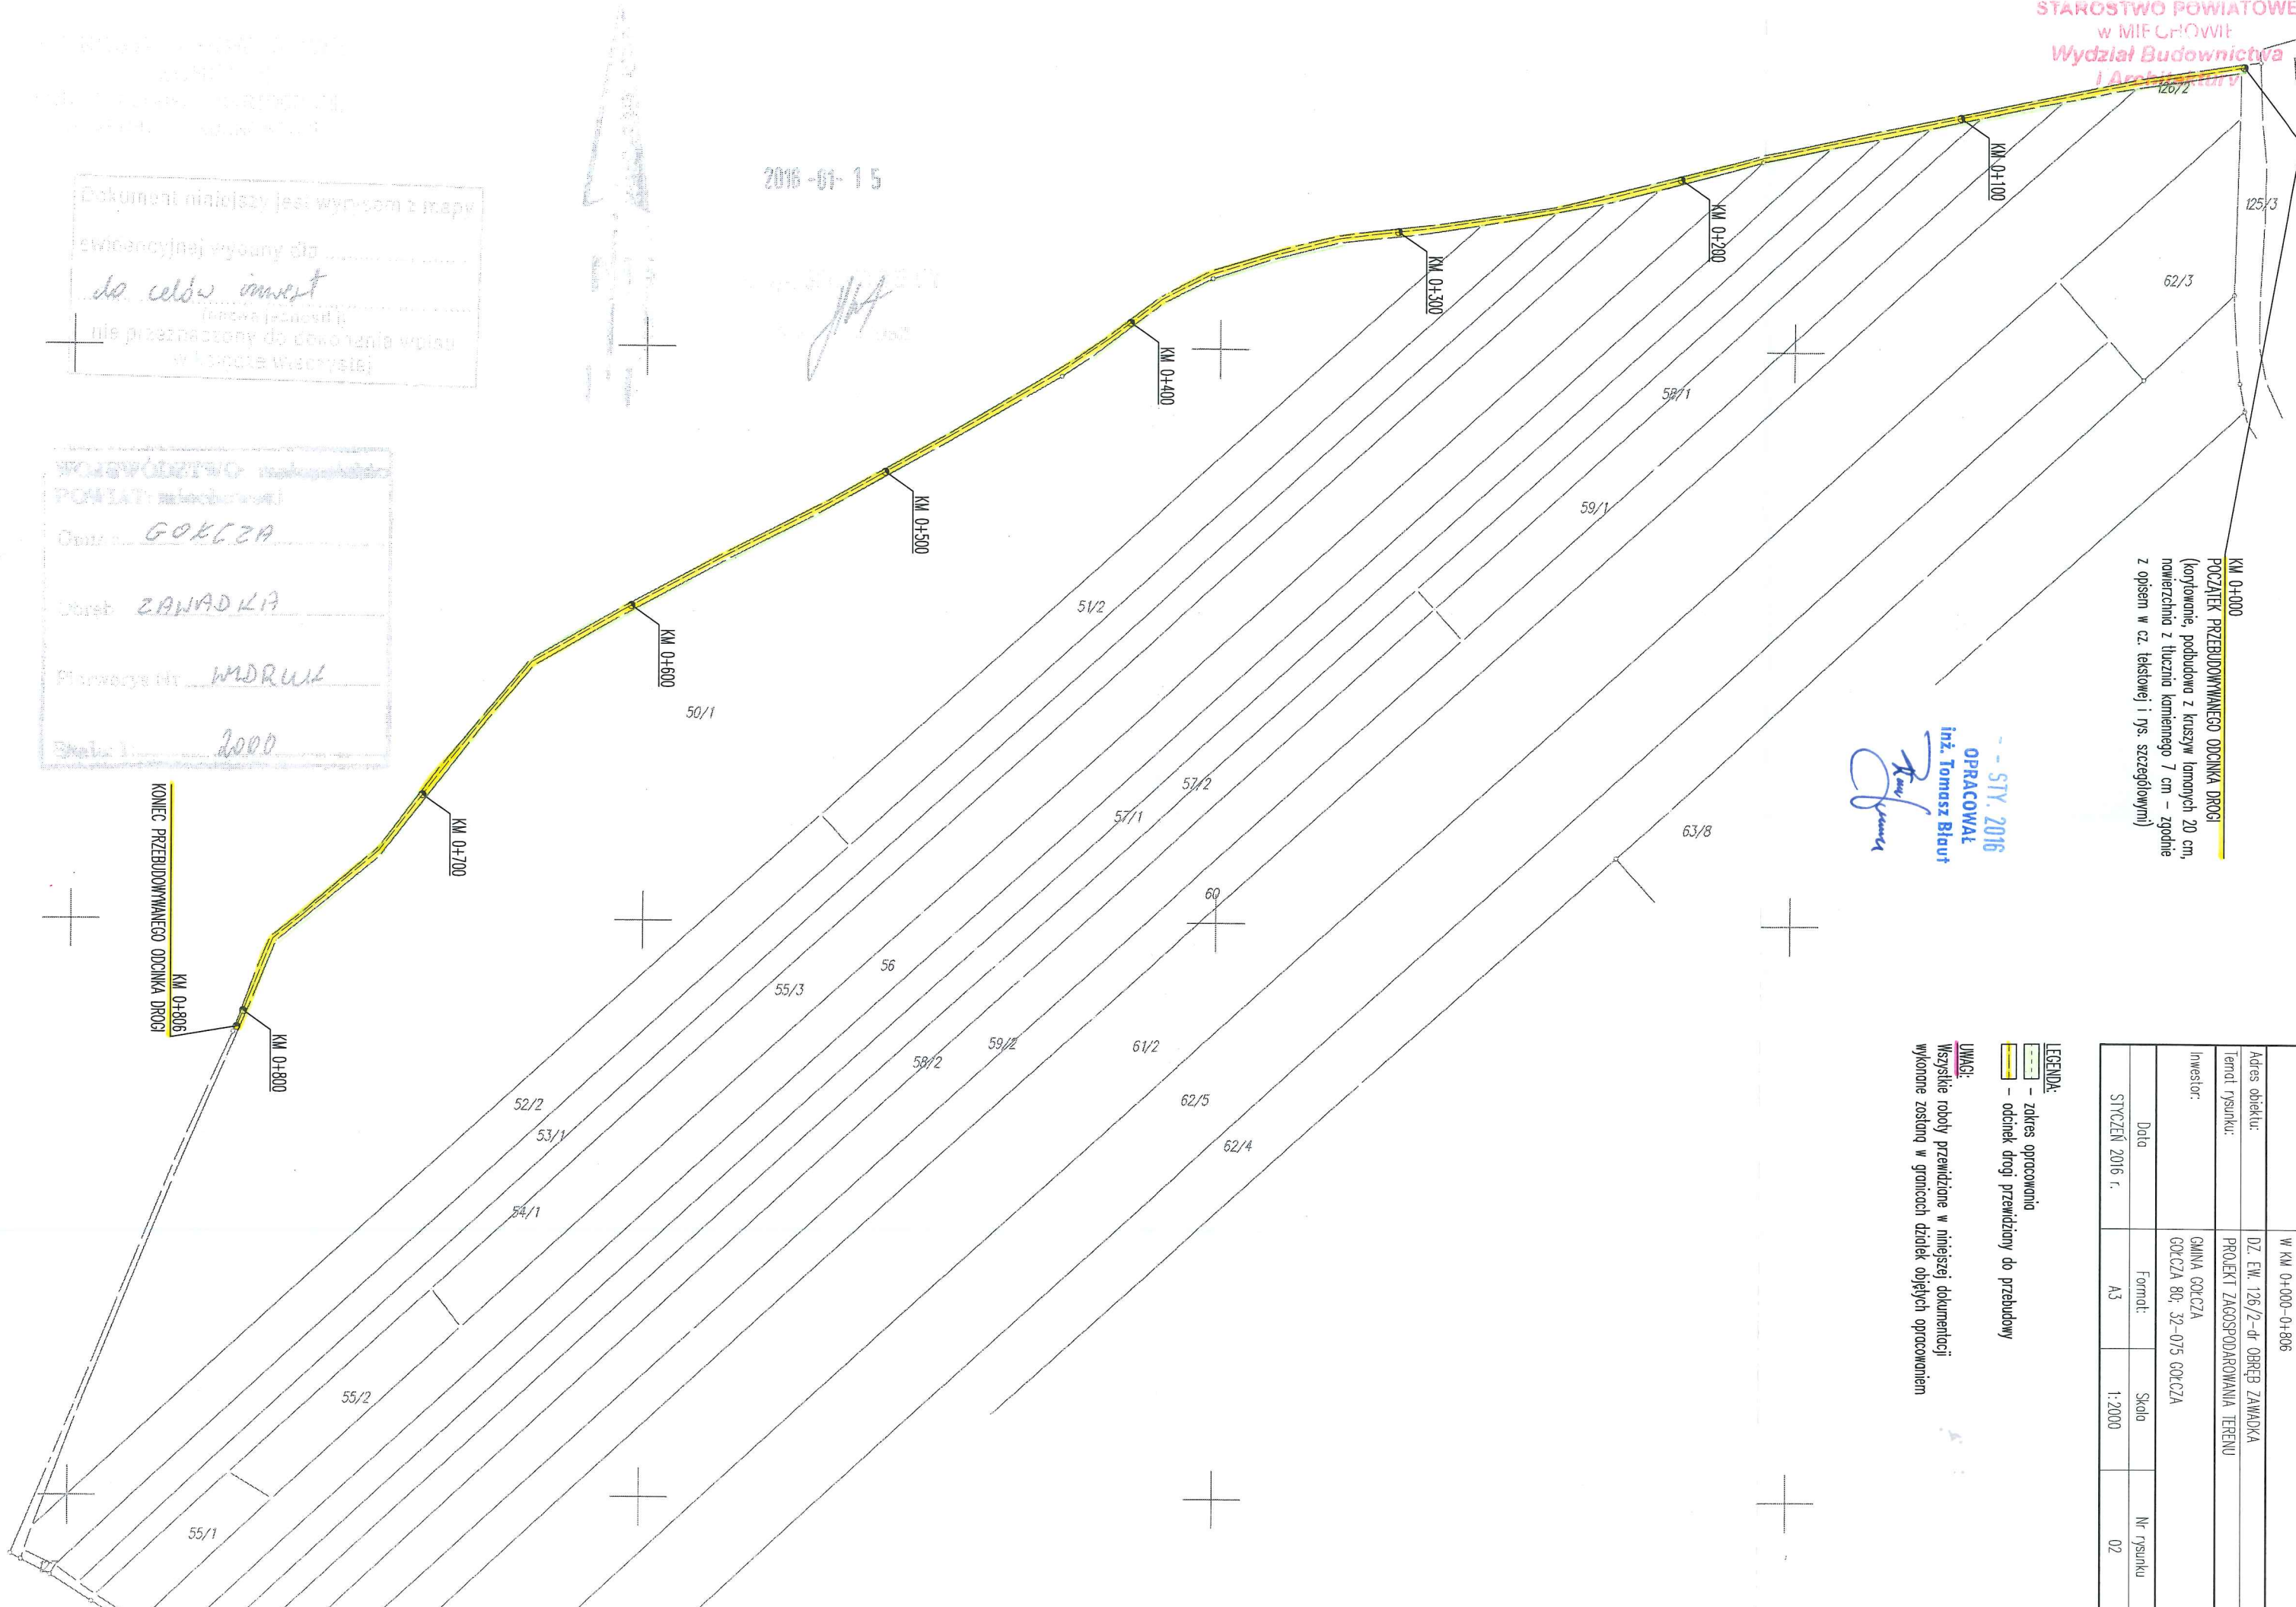

KM 0+000  
POCZĄTEK PRZEBUDOWANEGO ODCINKA DRUGI  
(korzystanie, podbudowa z klasz w łonanych 20 cm,  
nowierzchnia z łucznie kamiennego 7 cm - zgodnie  
z opisem w cz. tekstowej i rys. szczególowym)

OPRACOWAŁ  
Inż. Tomasz Białut

PROJEKT:	PRZEBUDOWA DRUGI DZIAŁKOWEJ DO PÓL W ZAWADCE w KM 0+000-0+806
Adres obiektu:	DZ. EW. 126/2-41 OBRĘB ZAWADKA
Temat rysunku:	PROJEKT ZACOSPODAROWANIA TERENU
Inwestor:	GMINA GOSZCZA GOSZCZA 80-32-075 GOSZCZA
Data:	Styczeń 2016 r.
Format:	A3
Skala:	1:2000
Nr rysunku:	02

LEGENDA:  
--- zakres opracowania  
--- odcinek drogi przewidziany do przebudowy

UWAGA:  
Wszystkie roboty przewidziane w niniejszej dokumentacji  
wykonane zostaną w granicach działek objętych opracowaniem